



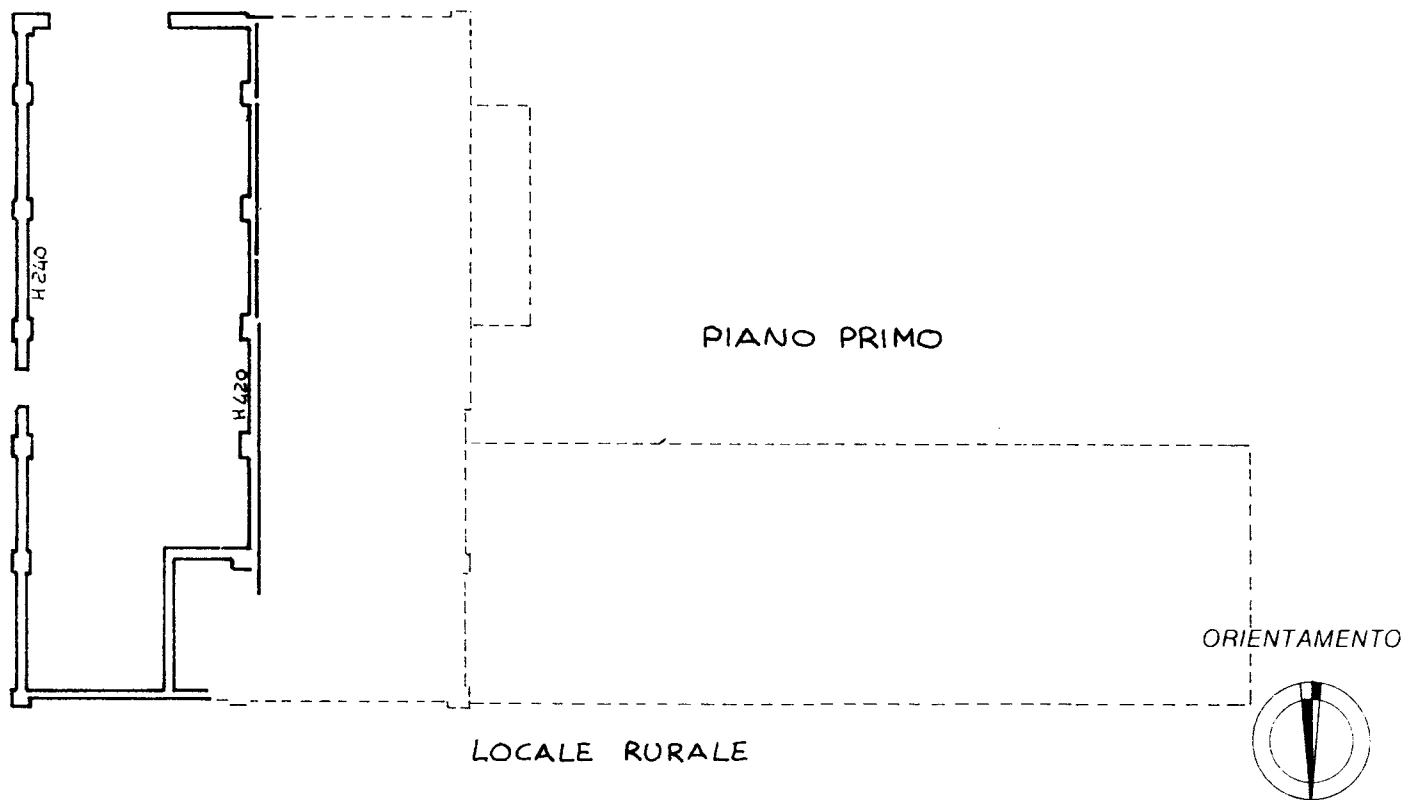

Planimetria di u.i.u. in Comune di **ASCIANO** via **POD. TELEFERICA** CIV.

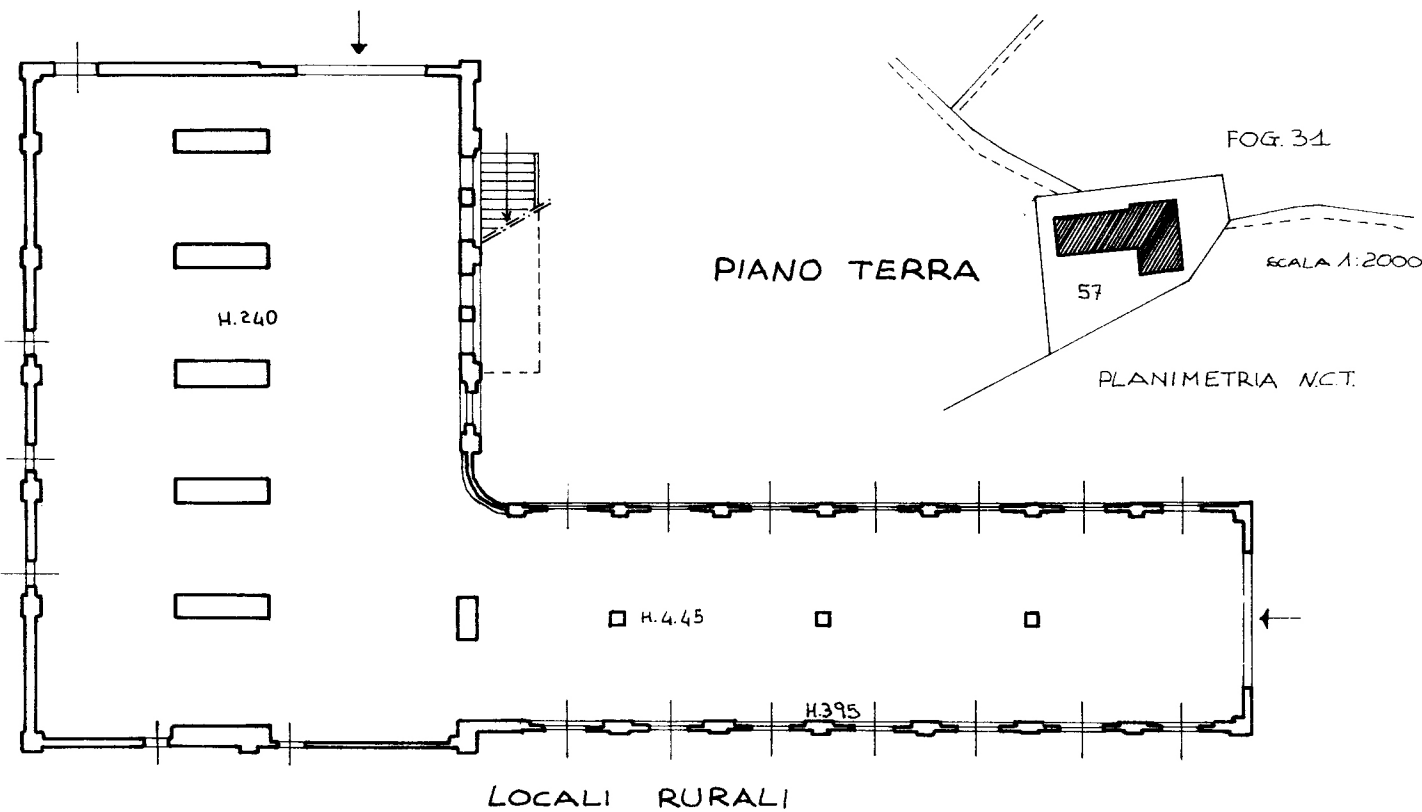

SCALA DI 1:2000

Dichiarazione di N.C.
Denuncia di variazione

Compilata dal **GEOM. CENCIONI LAURA**
Titolo cognome e nome

RISERVATO ALL'UFFICIO

Identificativi catastali
F. **31**
n. **57** sub. **2**

Iscritto all'albo dei **GEOMETRI**
della provincia di **SIENA** n. **931**
data _____ Firma **Laura Cencioni**

